


Legend:

- eau chaude - calo ép 30mm Ø < dn32
- 40mm Ø > dn32 - 50mm Ø > dn50
- Finition ISOXAL en LT & Flaque en Extérieur
- eau glacée/mote-calor ép 30mm Ø < dn25
- 40mm Ø > dn25 - 50mm Ø > dn125
- Finition ISOXAL en LT & Flaque en Extérieur
- liaisons frigorifiques
- gaine de soufflage
- calo ép 20mm - liaison trait alu
- gaine d'air neuf
- gaine de reprise
- gaine d'extraction & de rejet
- gaine de VMC

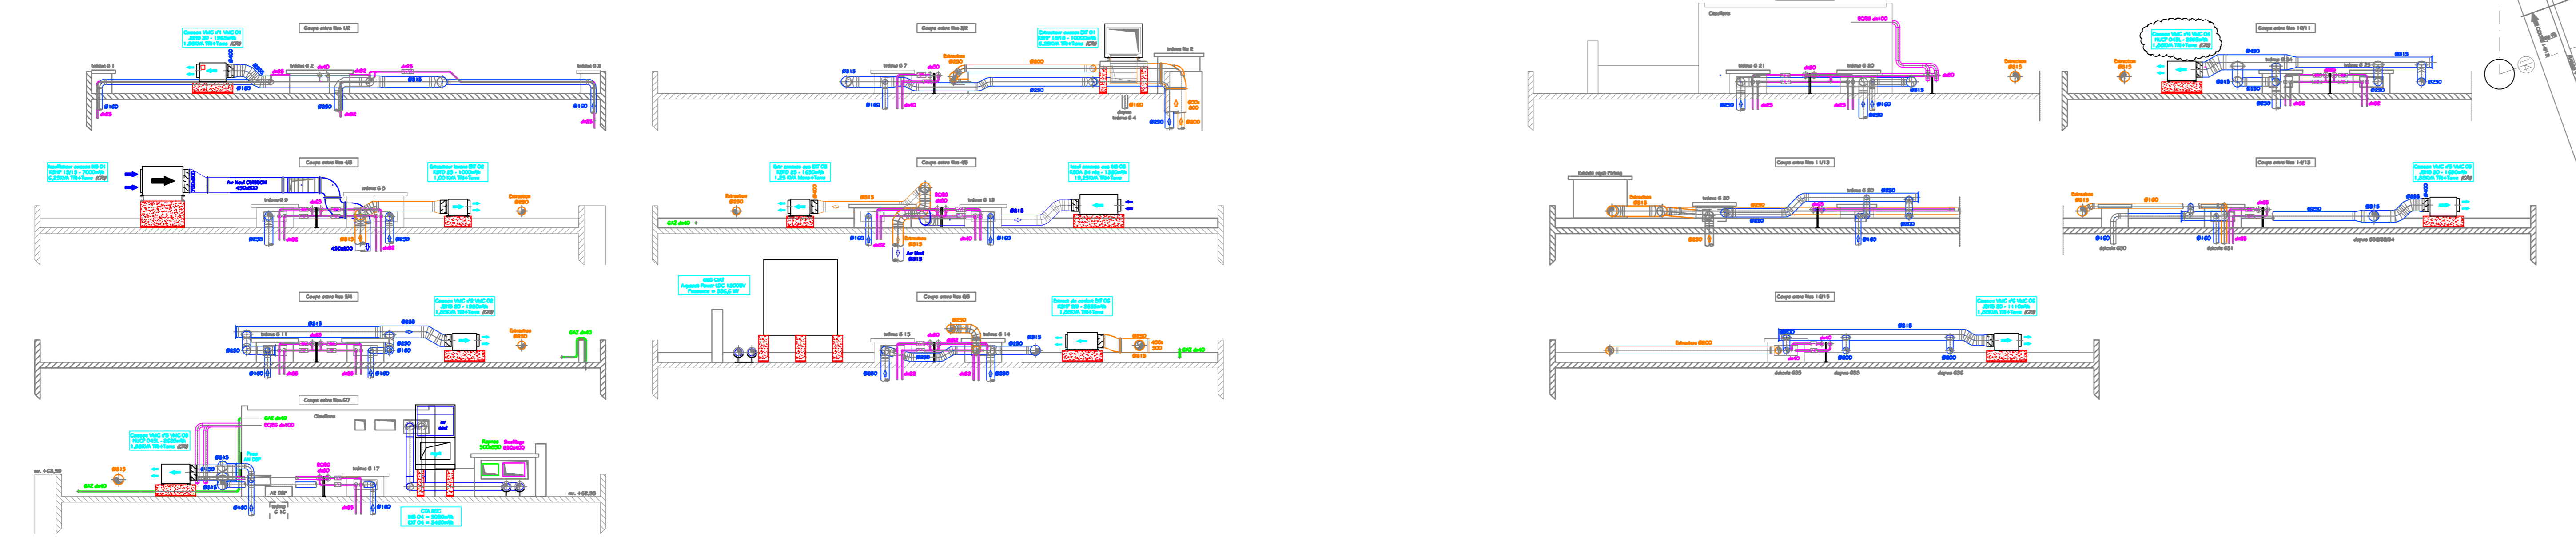

**PROJET DE CREATION
D'UN ETABLISSEMENT EHPAD - USLD - EHPA
ZAC Régný Marseille 13009**

MATRE D'OUVRAGE
S.C.I. Foncière ECLAS
Traverse PRAT
13008 Marseille

MATRE D'OEUVRE
Rémy SAADA architecte DPLG - SARL d'Architecture
30, rue Louis Rège
13008 Marseille
TEL. 04.91.80.46.74 FAX 04.84.25.39.69 E.MAIL: remysaada.architecte@gmail.com

BUREAU DE CONTROLE
SOCOTEC
10, Boulevard de la Goye
13009 MARSEILLE
TEL. 04.91.17.01.00 FAX 04.91.52.03.72

BUREAU D'ETUDE TECHNIQUE PLURIDISCIPLINAIRE

ENTREPRISE

**PLAN des TERRASSES (+ 63,00) RESEAUX et
EQUIPEMENTS CLIMATISATION - VENTILATION
CHAUFFAGE - DESENFUMAGE - PLOMBERIE**

CVCPB 01	Plan du sous-sol (réseaux CVC-DSF-PB)	CVC 06	Synoptique (CVC Locaux - Local Technique)	CVCPB 101	Plan du sous-sol (réserv. CVC-DSF-PB)
CVCPB 02	Plan du rez de chaussée (rés. CVC-DSF-PB)	CVC 10	Synoptique (VMC)	CVCPB 102	Plan rez de chaussée (réserv. CVC-DSF-PB)
CVCPB 03	Plan du 1er étage (réseaux CVC-DSF-PB)	DSF 08	Synoptique (Réseaux Désenfumage)	CVCPB 103	Plan du 1er étage (réserv. CVC-DSF-PB)
CVCPB 04	Plan du 2ème étage (réseaux CVC-DSF-PB)	PB 06	Synoptique (EFS - ECS - BCLE)	CVCPB 104	Plan du 2ème étage (réserv. CVC-DSF-PB)
CVCPB 05	Plan du 3ème étage (réseaux CVC-DSF-PB)	PB 09	Synoptique (EU - EV - VP)	CVCPB 105	Plan du 3ème étage (réserv. CVC-DSF-PB)
CVCPB 06	Plan du 4ème étage (réseaux CVC-DSF-PB)	PB 10	Synoptique (EP)	CVCPB 106	Plan du 4ème étage (réserv. CVC-DSF-PB)
CVCPB 07	Plan toiture - terrasse (réseaux CVC-DSF-PB)			CVCPB 107	Plan toiture - terrasse (réserv. CVC-DSF-PB)

Fichiers support : 03 Plan R-1 (plan Architecte)
EXE-CIB-FONDACTIONS indB PH R-1 indA VAL DE REGNY 19-8-14 (plan GO)

LISTE DES PLANS

Echelle	0	28.01.15	A2J	S.DE	Première diffusion
1/100e	Ind.	Date	Etude	Visa	Observations / Modifications

PHASE	EMETTEUR	LOT	TYPE	NIVEAU	NUMERO	INDICE
EXE	GEI	CVCPB	PLA	TT	07	0